01-03

Bygning M
Bygning
Stueplan

Målestok: **1:275**
Dato: **15-02-2022**
Tegning: **Gate 21**

Programkoder Hverdage

- [Inaktiv]
- 511
- 551
- 555

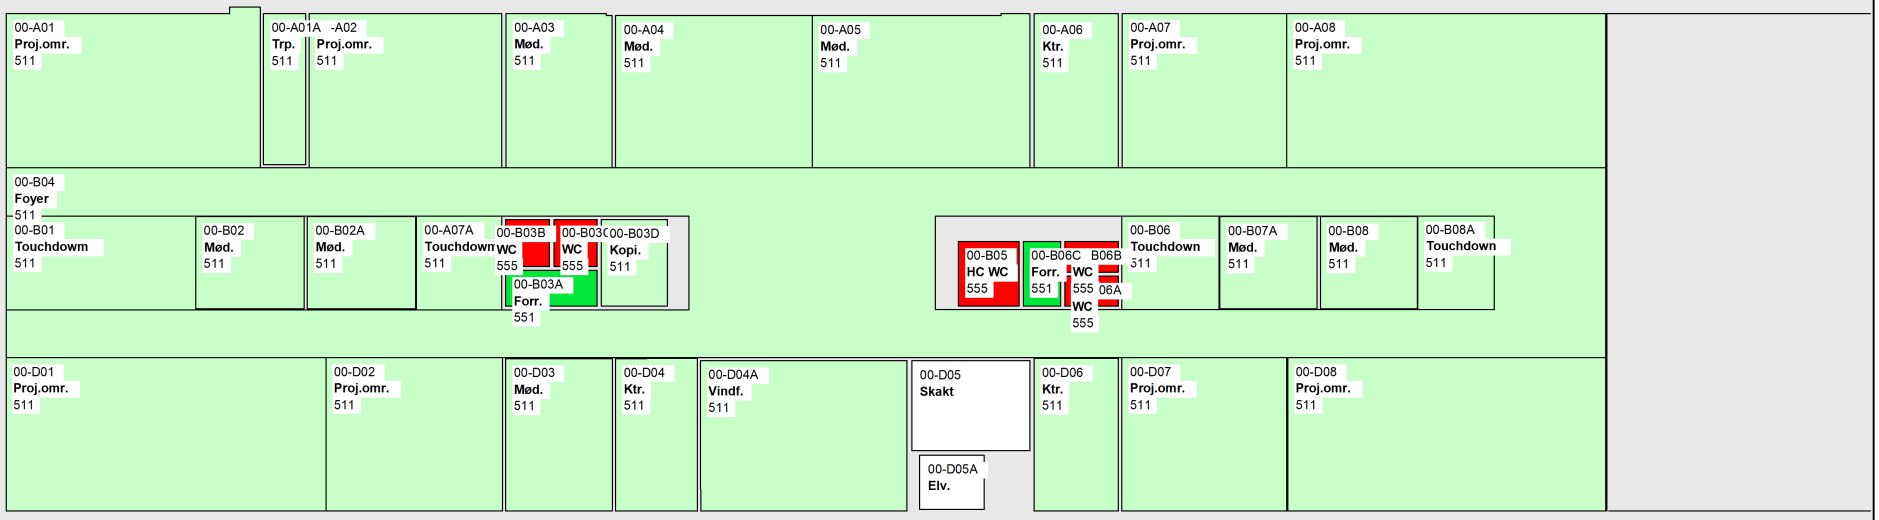

Copyright © 2022 by Albertslund Kommune
Printed using The Cleaning System, ver. 5.1.31.0 from Aps Data-know-how