09-15

Sundhedscenter-albertshøj
Hovedbygning
Niveau 3

Målestok: **1:550**
Dato: **31-01-2022**
Tegning: **Overblik 3. sal**

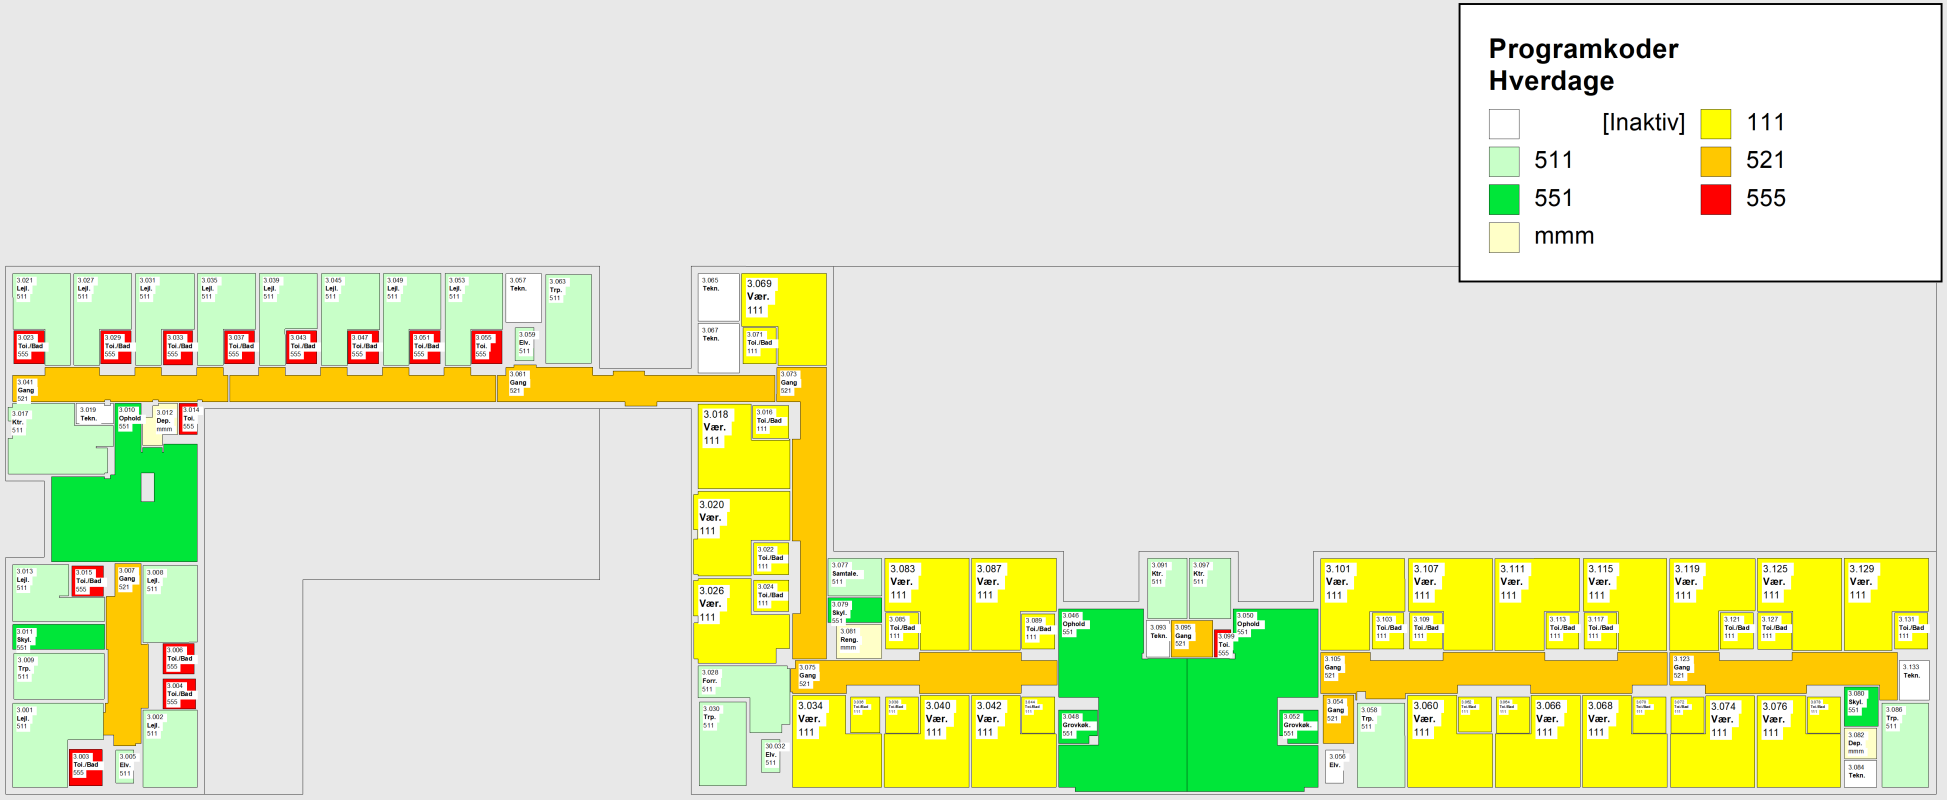

Copyright © 2022 by Albertslund Kommune
Printed using The Cleaning System, ver. 5.1.31.0 from Aps Data-know-how