


01-06

**Roskilde Kro**  
**Bygning**  
**Stueplan**

Målestok: 1:175

Dato: 07-10-2021

Tegning: Stueeteage

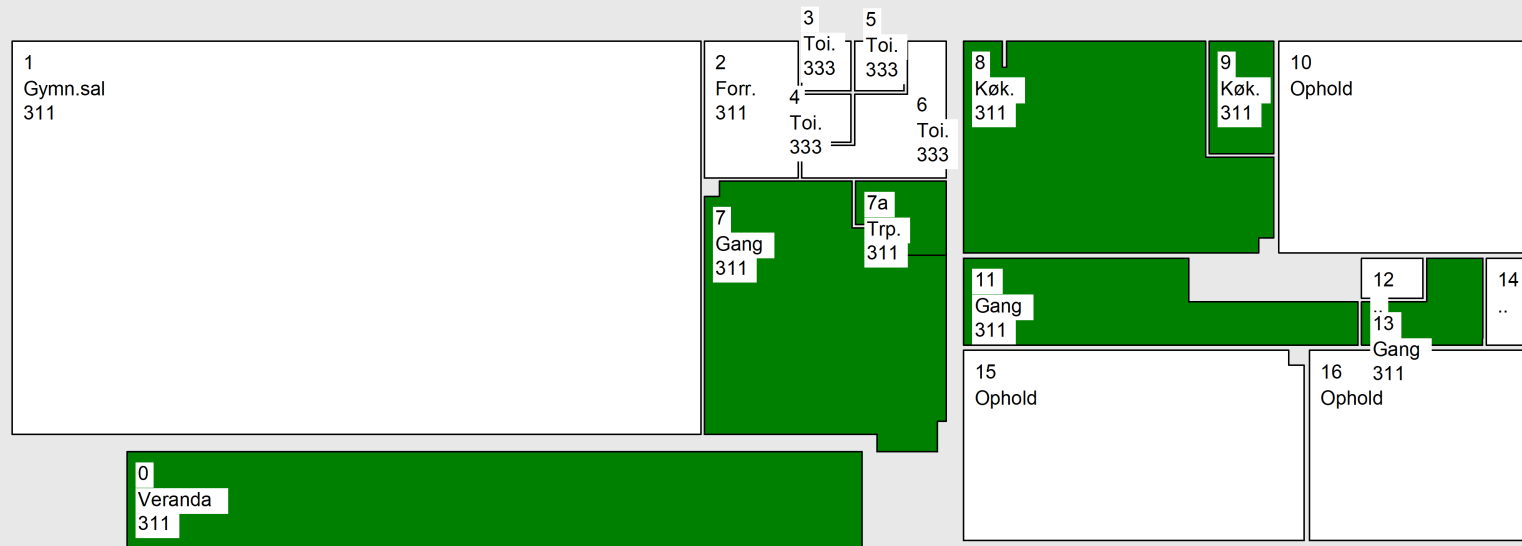

**Arbejdsplaner**  
**Basis, Alle**

- [Inaktiv]
- [Ikke tildelt]
- 1 Hverdage,