


02-09

Herstedlund skole
Skole
Kælderplan

Målestok: **1:350**

Dato: **26-01-2022**

Tegning: **Kælder**

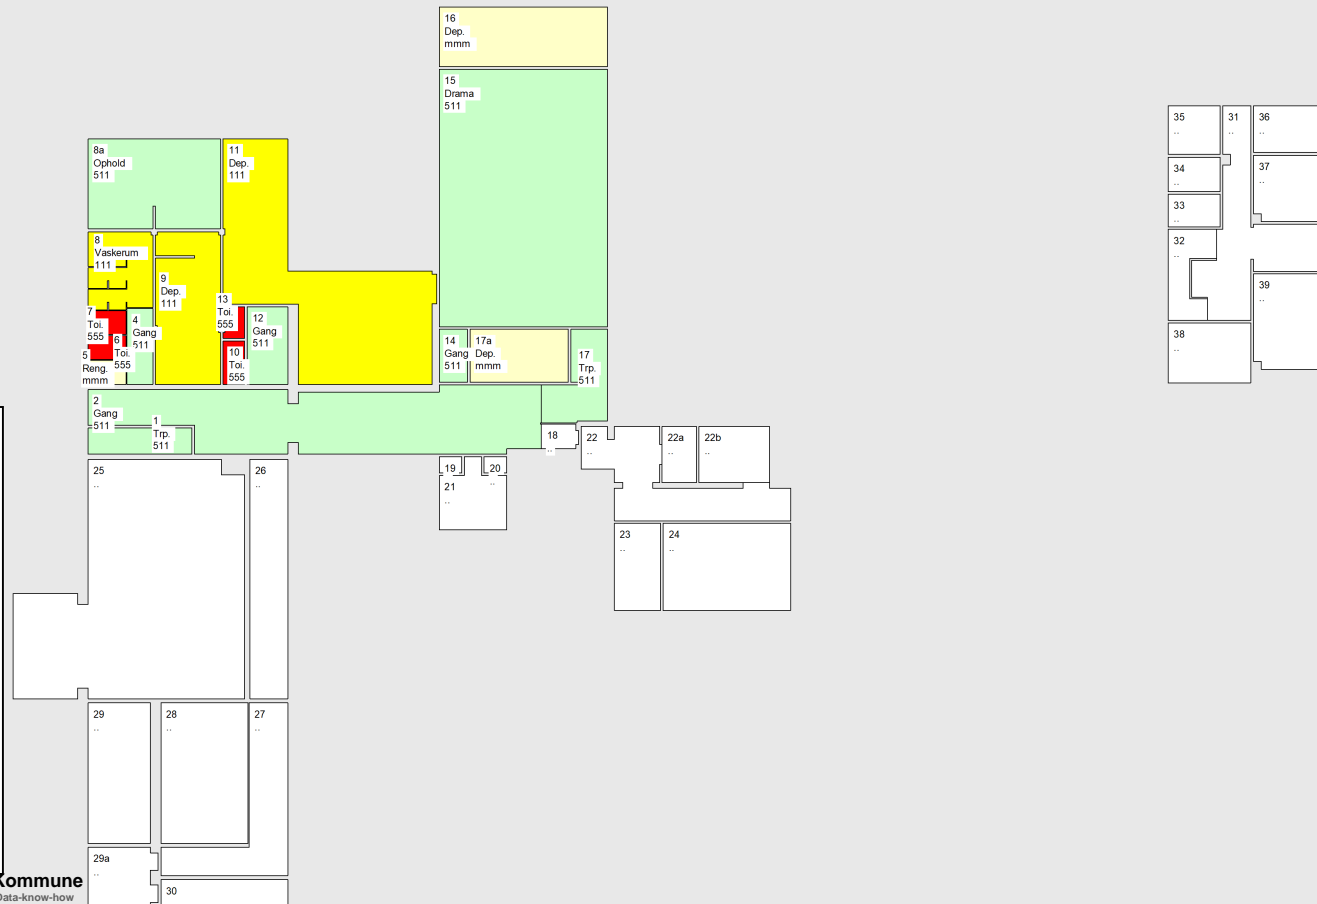

**Programkoder
Hverdage**

- [Ikke tildelt]
- [Inaktiv]
- 111
- 211
- 511
- 521
- 551
- 555
- mmm