


02-09

**Herstedlund skole**  
**Skole**  
**Kælderplan**

Målestok: 1:250

Dato: 26-01-2022

Tegning: Oversigt kælder

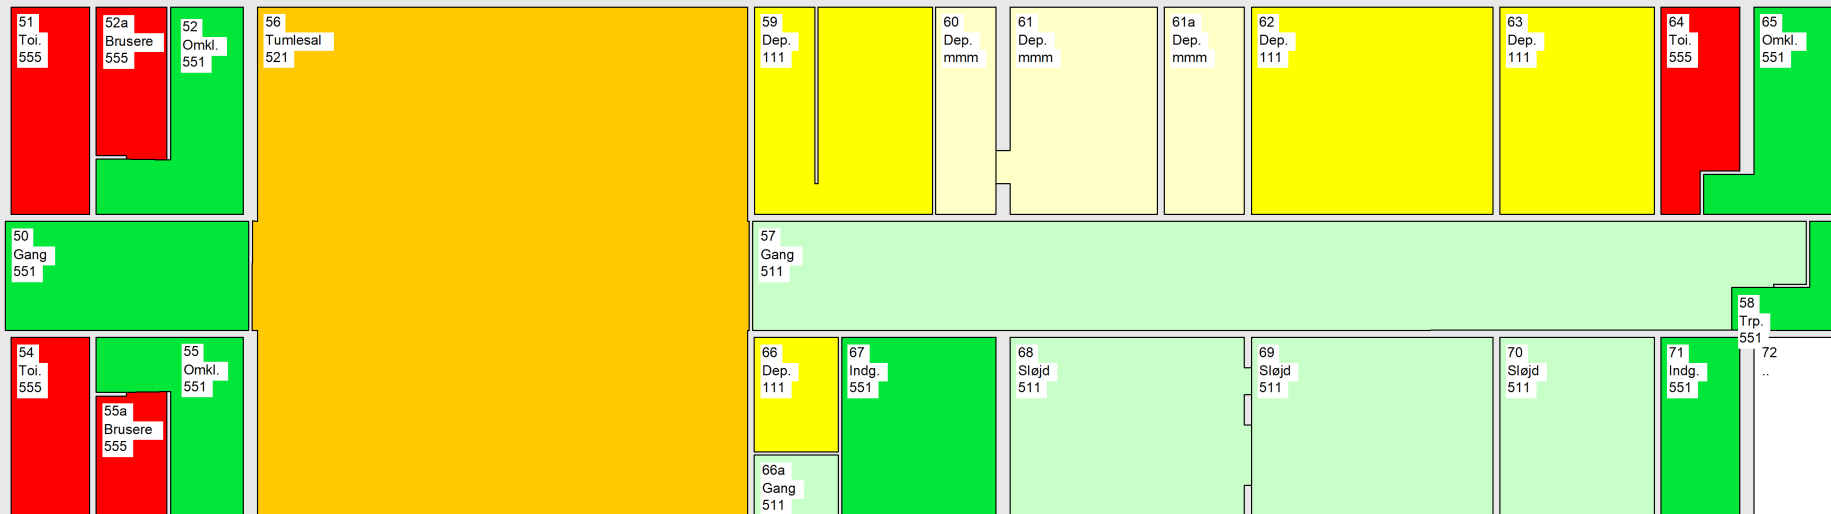

**Programkoder**  
**Hverdage**

	[Ikke tildelt]		[Inaktiv]		111
	211		511		521
	551		555		mmm