


11-01

Rådhuset
Bygning
Stueplan

Målestok: 1:525

Dato: 27-01-2022

Tegning: oversigt

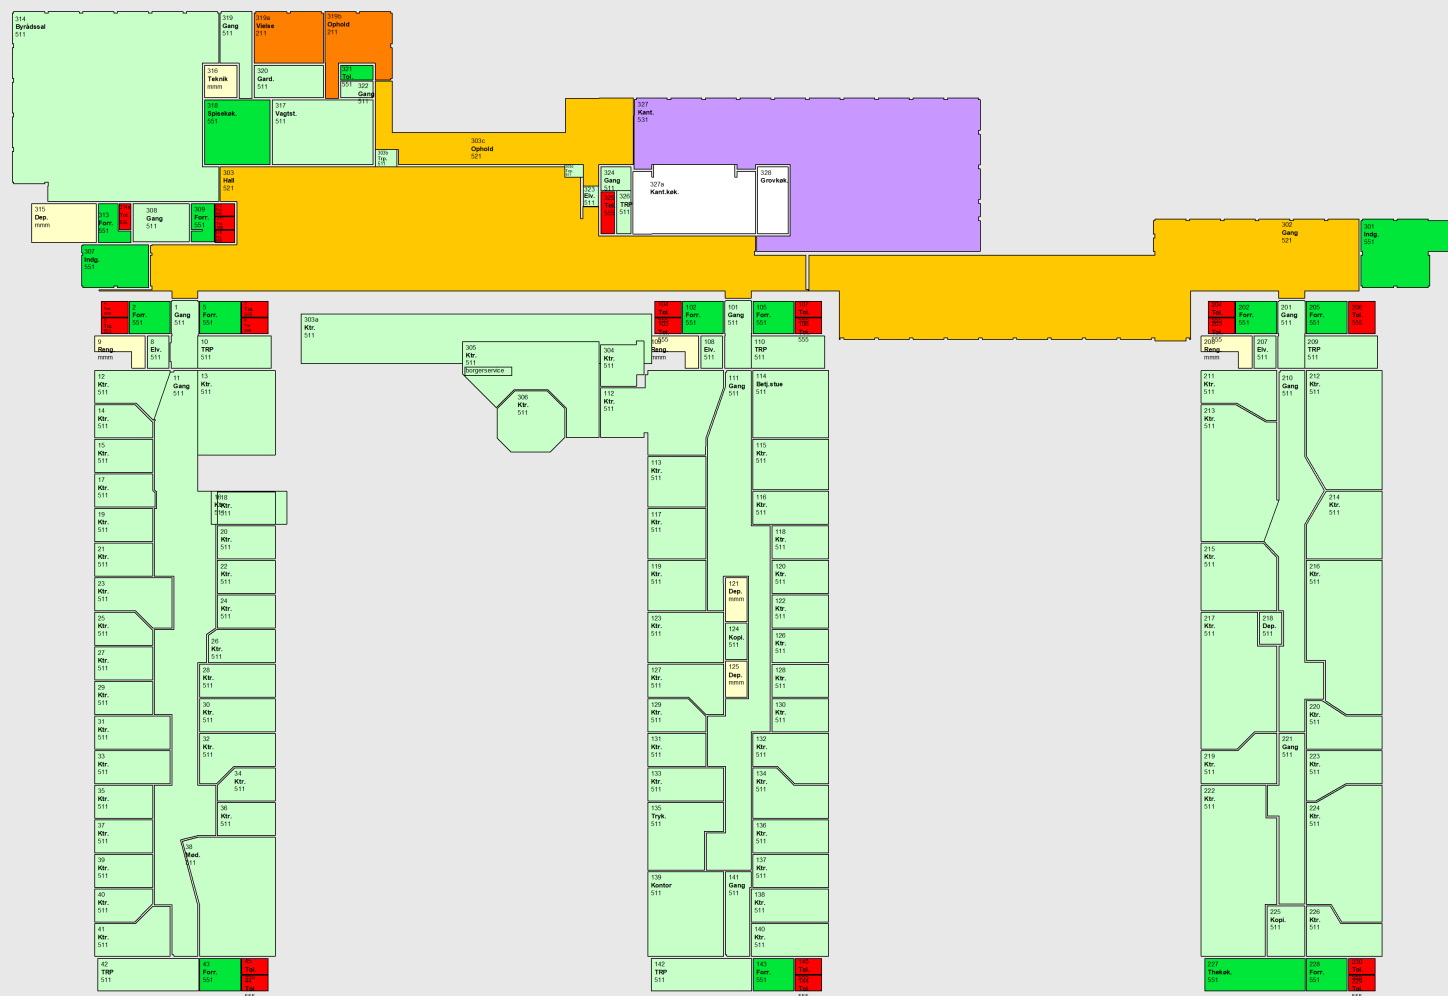

Programkoder
Hverdagse

- [Inaktiv]
- 211
- 511
- 521
- 531
- 551
- 555
- mmm