

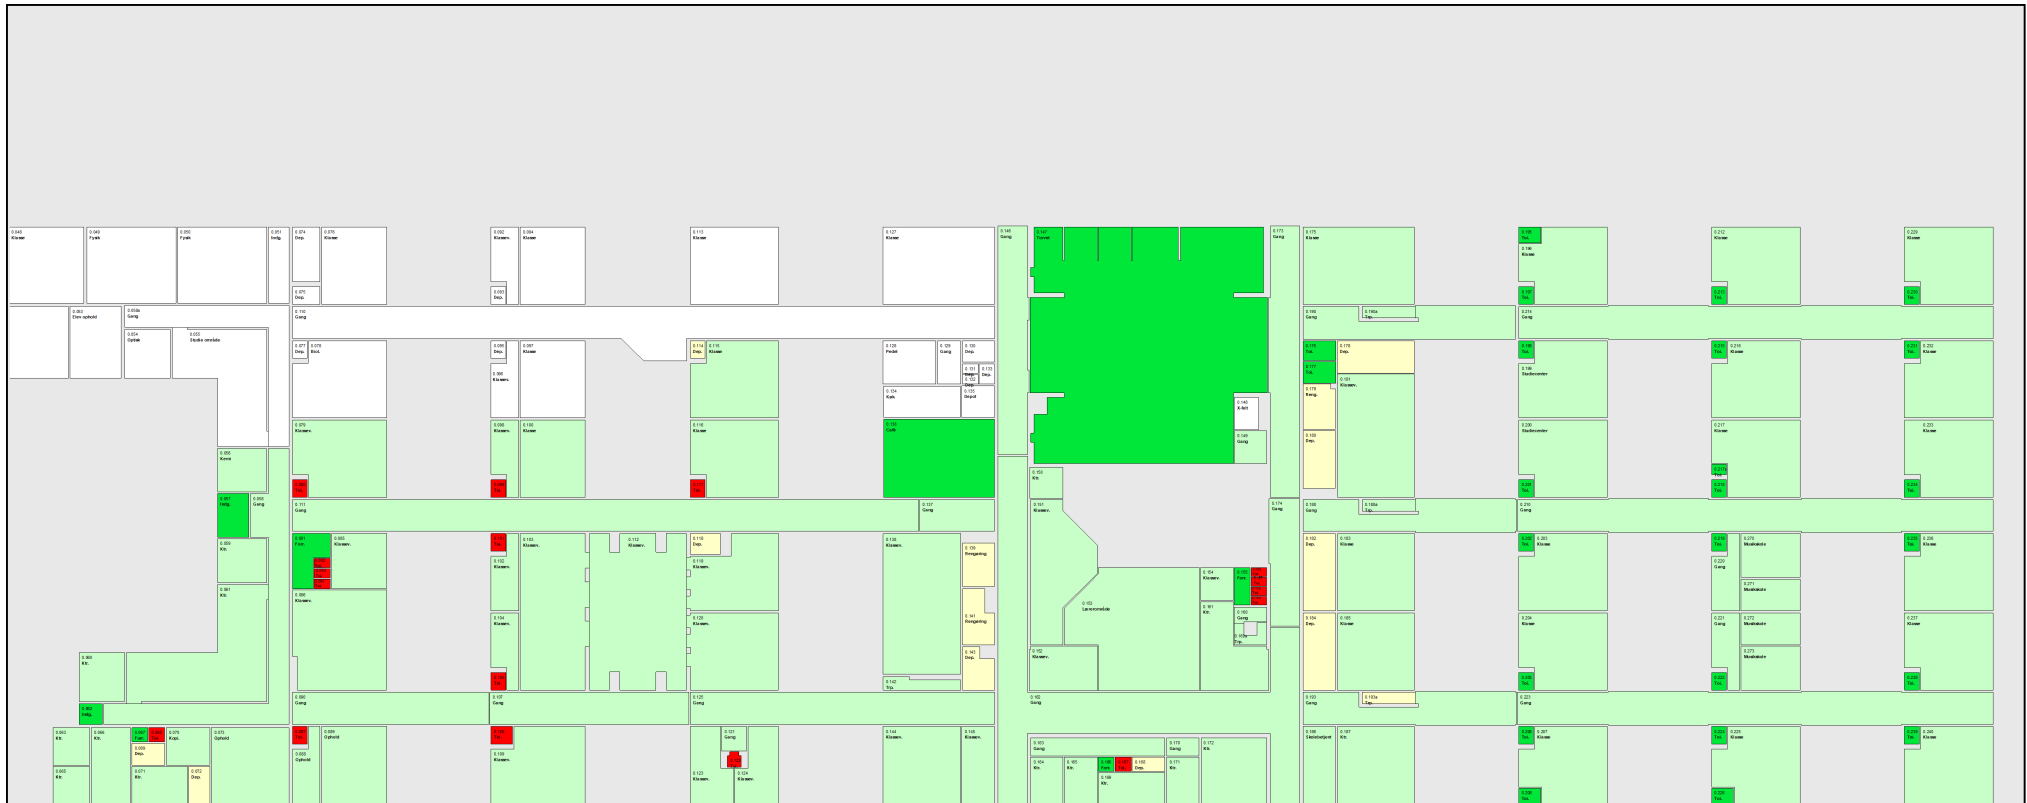
02-01

**Sydskolen
Hovedbygning
Stuen**





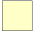
Målestok: **1:800**

Dato: **28-01-2022**

Tegning: **Sydskolen**



**Programkoder
Hverdag**

	[Inaktiv]		511
	551		555
	mmm		