

09-06

Hjemmeplejen - Værkstedsgården


Bygning

1. sal

Målestok: 1:300

Dato: 31-01-2022

Tegning: 1. sal

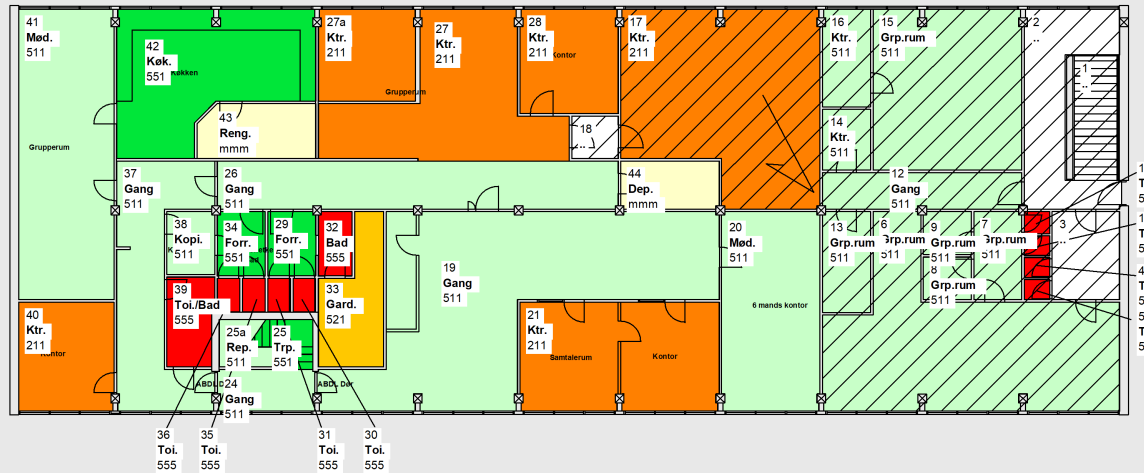

Tegn.nr.	
Dato:	06.10.05
Mål:	1: 200
Tegn.af:	ks
Rettet:	

kommune
Rådhuset, 2620 Albertslund, Telf: 43 68 68 68, Fax: 43 68 69 25

ården 12

Programkoder Hverdage	
[Inaktiv]	[Ikke tildelt]
211	511
521	551
555	mmm